


OBJÍZDNÁ TRASA

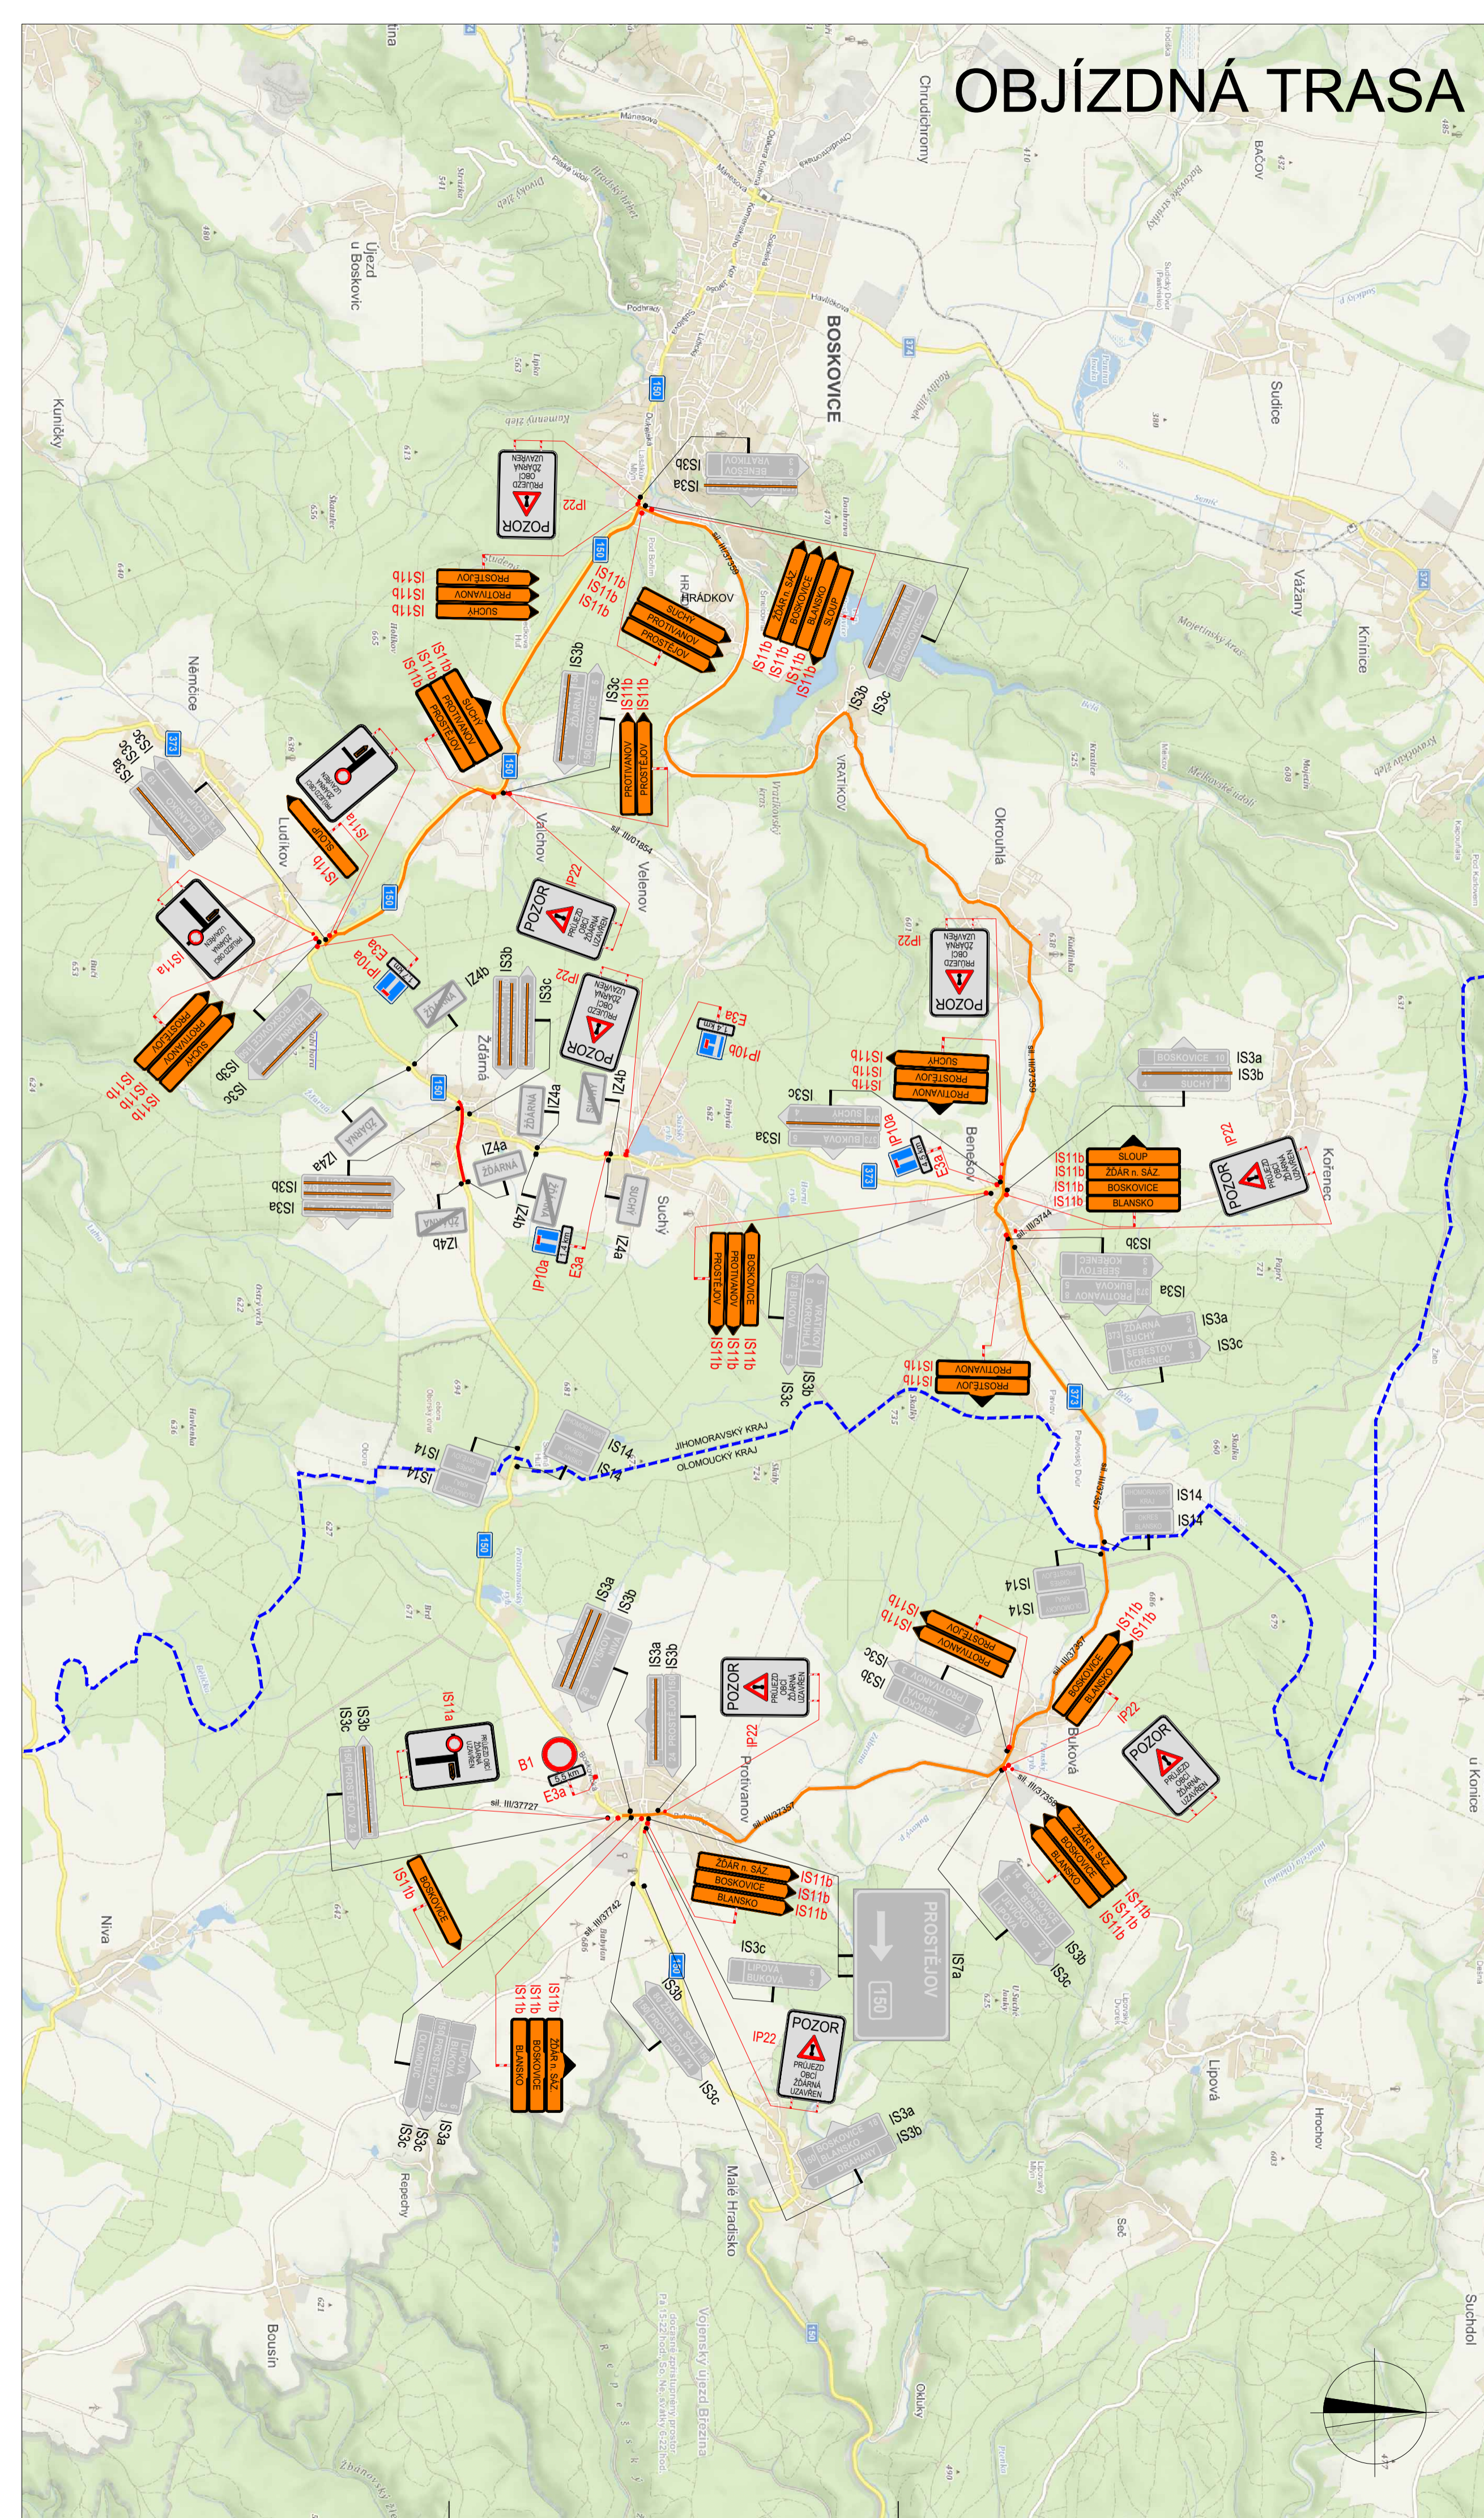

POKLÁDKA ASFALTU



POLICE ČESKÉ REPUBLIKY - KŘP		
PLATNOST TOTOHO VYJÁDRĚNÍ JE 1 ROK. V dne	SOUHLÁSÍME S PDZ, ŽUK, ÚPLNOU UZÁVÍRKOU A OBJÍZDNOU TRASOU. V dne	SOUHLÁSÍME S PDZ, ŽUK, ÚPLNOU UZÁVÍRKOU A OBJÍZDNOU TRASOU. V dne

SITUACE ŠIRŠÍCH VZTAHŮ

LEGENDA

- P8 TRVALÉ SVISLÉ DOPRAVNÍ ZNAČENÍ
- ✗ P8 DOČASNĚ ZNEPLATNĚNÉ TRVALÉ DOPRAVNÍ ZNAČENÍ
- STOP P8 NAVRŽENÉ PŘECHODNÉ DOPRAVNÍ ZNAČENÍ
- ÚPLNÁ UZÁVÍRKA KOMUNIKACE
- ÚPLNÁ UZÁVÍRKA KOMUNIKACE - POKLÁDKA ASFALTU
- OBJÍZDNÁ TRASA
- HRANICE KRAJŮ

Použitá dopravní značení jsou v záložní velikosti a v reflexním provedení F 1. K dalšímu dopravnímu značení jsou využity TP 62. Značky pro označení pracovních míst na pozemních komunikacích, TP 62. Značky pro označení pracovních míst na pozemních komunikacích, E 10001

VYPRACOVAL: Kateřina Šofková, DiS.			DoZBos s.r.o. Průmyslová 264/112 690 01 Boskovice E-mail: dozbos@dozbos.cz www.dozbos.cz
KONTROLOVAL: Ing. Mgr. Josef Janik			
NÁZEV AKCE: SUCHÝ, ŽDÁRNÁ - ČOV A KANALIZACE_pokládka asfaltu	DATA: 03/2023		
NÁZEV PŘÍLOHY: SITUACE DOPRAVNĚ-INŽENÝRSKÝCH OPATŘENÍ	FORMÁT: 1260 x 594		
OBSAH: ÚPLNÁ UZÁVÍRKA SIL. TR. II/150	ČÍSLO ZÁKÁZKY: 102/2022		
	ČÍSLO PŘÍLOHY: 1.1		